
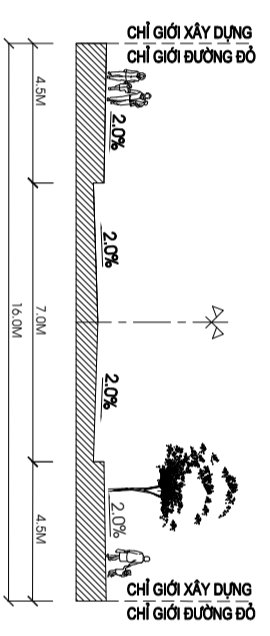
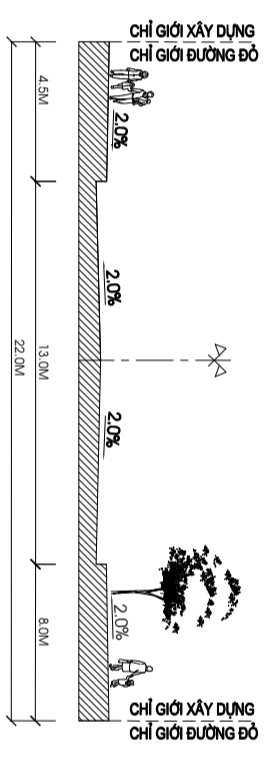


# QUY HOẠCH TỔNG MẶT BẰNG KHU DÂN CƯ

THÔN HẬU - XÃ ĐẠI LÂM - HUYỆN LẠNG GIANG - TỈNH BẮC GIANG

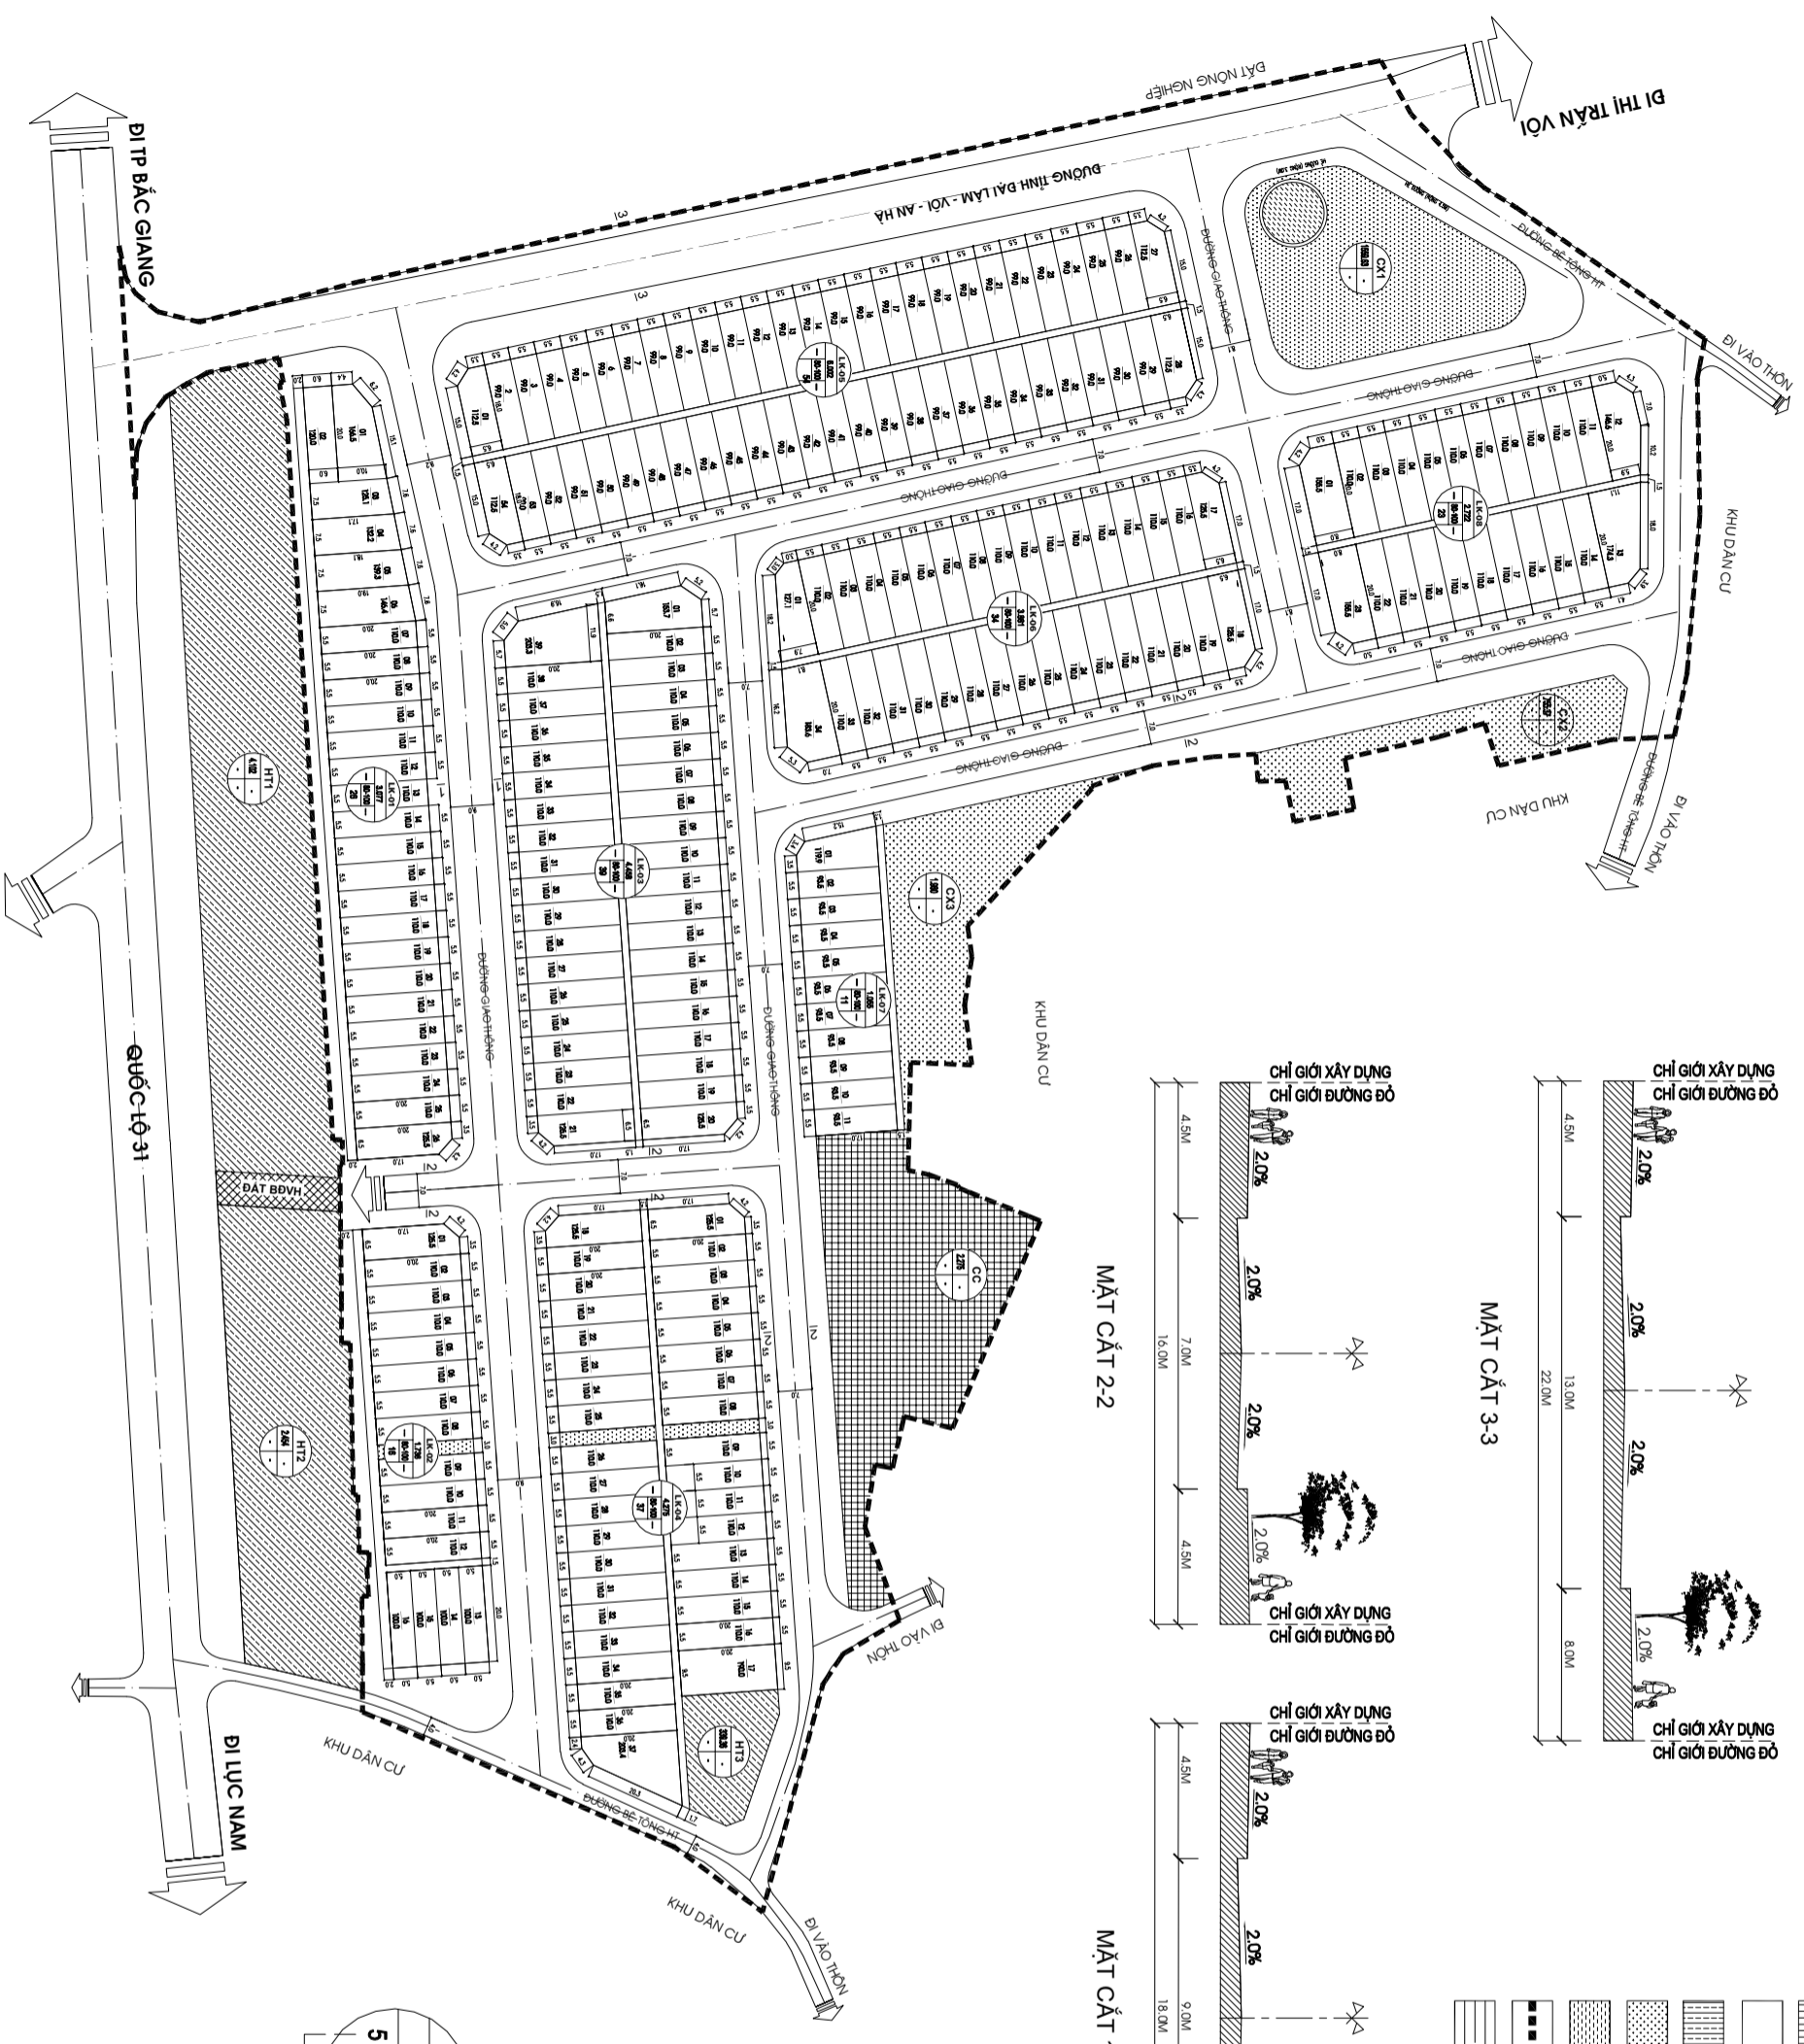

MẶT CẮT 2-2

MẶT CẮT 1-1

- KÝ HIỆU:**
- ĐẤT CÔNG TRÌNH CÔNG CỘNG
  - THƯƠNG MẠI, DỊCH VỤ, 01 LÔ
  - ĐẤT Ở CHIA LỎ LIÊN KẾ ... LÔ
  - ĐẤT NHÀ Ở LÃNG XÃM HIỆN TRẠNG
  - ĐẤT CÂY XANH
  - ĐẤT MẶT NƯỚC
  - RANH GIỚI QUY HOẠCH: 6.2 HA
  - ĐƯỜNG GIAO THÔNG

|                    |                  |
|--------------------|------------------|
| 01                 | SỐ THỨ TỰ LÔ ĐẤT |
| 900                | DIỆN TÍCH LÔ ĐẤT |
| <b>TÊN LÔ ĐẤT</b>  |                  |
| <b>LK-01</b>       |                  |
| 3.077              | DIỆN TÍCH LÔ ĐẤT |
| 5                  | MẶT ĐỘ XD        |
| 100                | HỆ SỐ SĐĐTỚI ĐA  |
| 26                 | TỔNG SỐ LÔ       |
| TẦNG CAO XD TỐI ĐA |                  |

Ngày tháng năm 2017  
Phòng Tài nguyên và Môi trường

Ngày tháng năm 2017  
Phòng Kinh tế và Hạ tầng

Ngày tháng năm 2017  
Trung tâm phát triển quy đất & CCN

Ngày tháng năm 2017  
Ban quản lý dự án DTXD

Ngày tháng năm 2017  
UBND xã Đại Lâm