
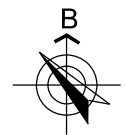


CÔNG TRÌNH: KHU DỌN C; SỰNG HẢ CÔNG DÙ

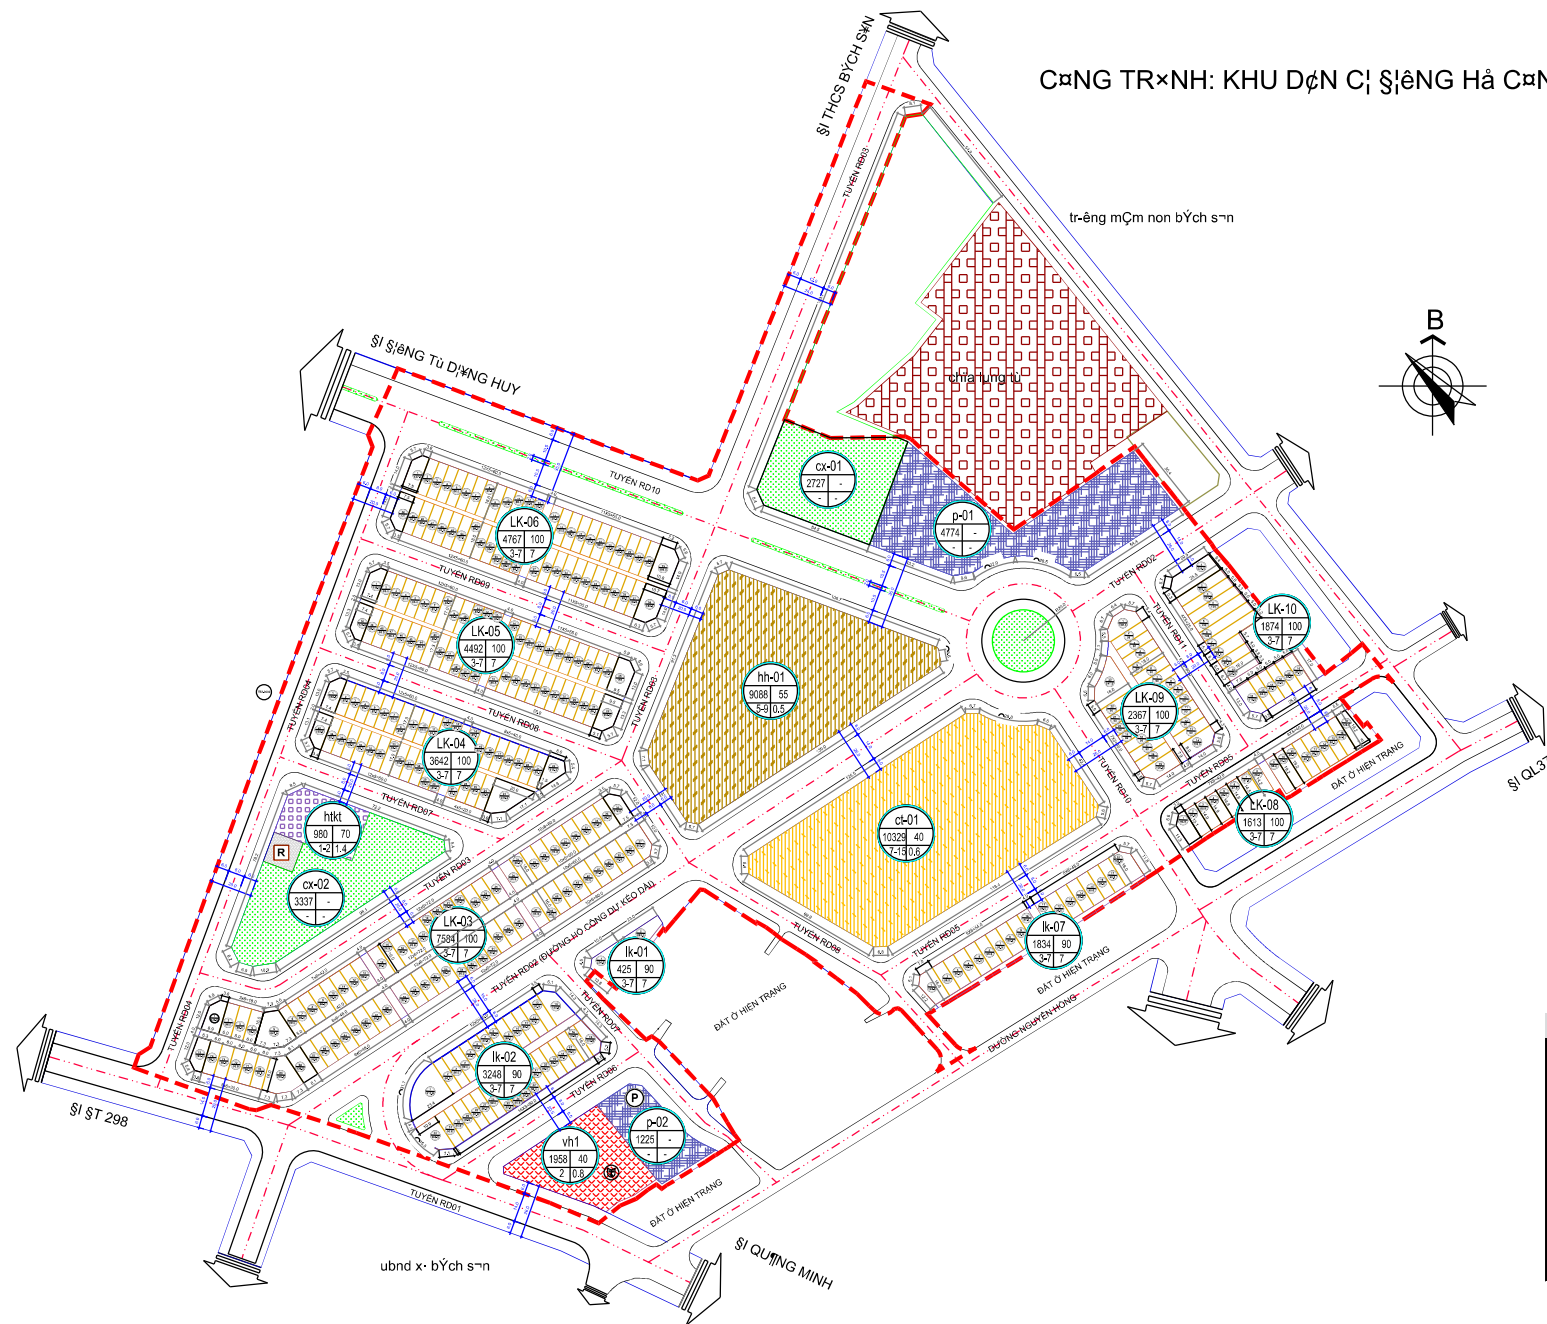

chó thÝch:

- ranh giú dừ n
- mCm
- đón TYCH
- mCm thờ xý dừg
- Cng cao trung bnh
- hỏ sỏ đóng đét

BẢNG THỐNG KÊ

STT	TÊN LÔ	TỔNG CÔNG TRÌNH	DIỆN TÍCH LÔ (M2)
1	LK-01	2	425
2	LK-02	32	3248
3	LK-03	75	7584
4	LK-04	40	3642
5	LK-05	50	4492
6	LK-06	50	4767
7	LK-07	18	1834
8	LK-08	17	1613
9	LK-09	23	2367
10	LK-10	16	1874
	Tổng	323	31846

MẶT B»NG CHI TIẾT PHẬN L»

CÔNG TRÌNH: CÔNG TRÌNH: KHU DỌN C; SỰNG HẢ CÔNG DÙ